

Hrvatsko narodno kazalište u Varaždinu



**TEHNIČKI PODACI ZA PODRUMSKU SCENU  
'ZVONIMIR ROGOZ'**

Varaždin 2019.




## PRILOZI:

općeniti tlocrt  
dimenzije pozornice  
pozicije rasvjetnih tijela  
popis tonske opreme  
broj sjedala

# OPĆENITI TLOCRT

Hrvatsko narodno kazalište u Varaždinu

## PODRUMSKA SCENA 'ZVONIMIR ROGOZ'

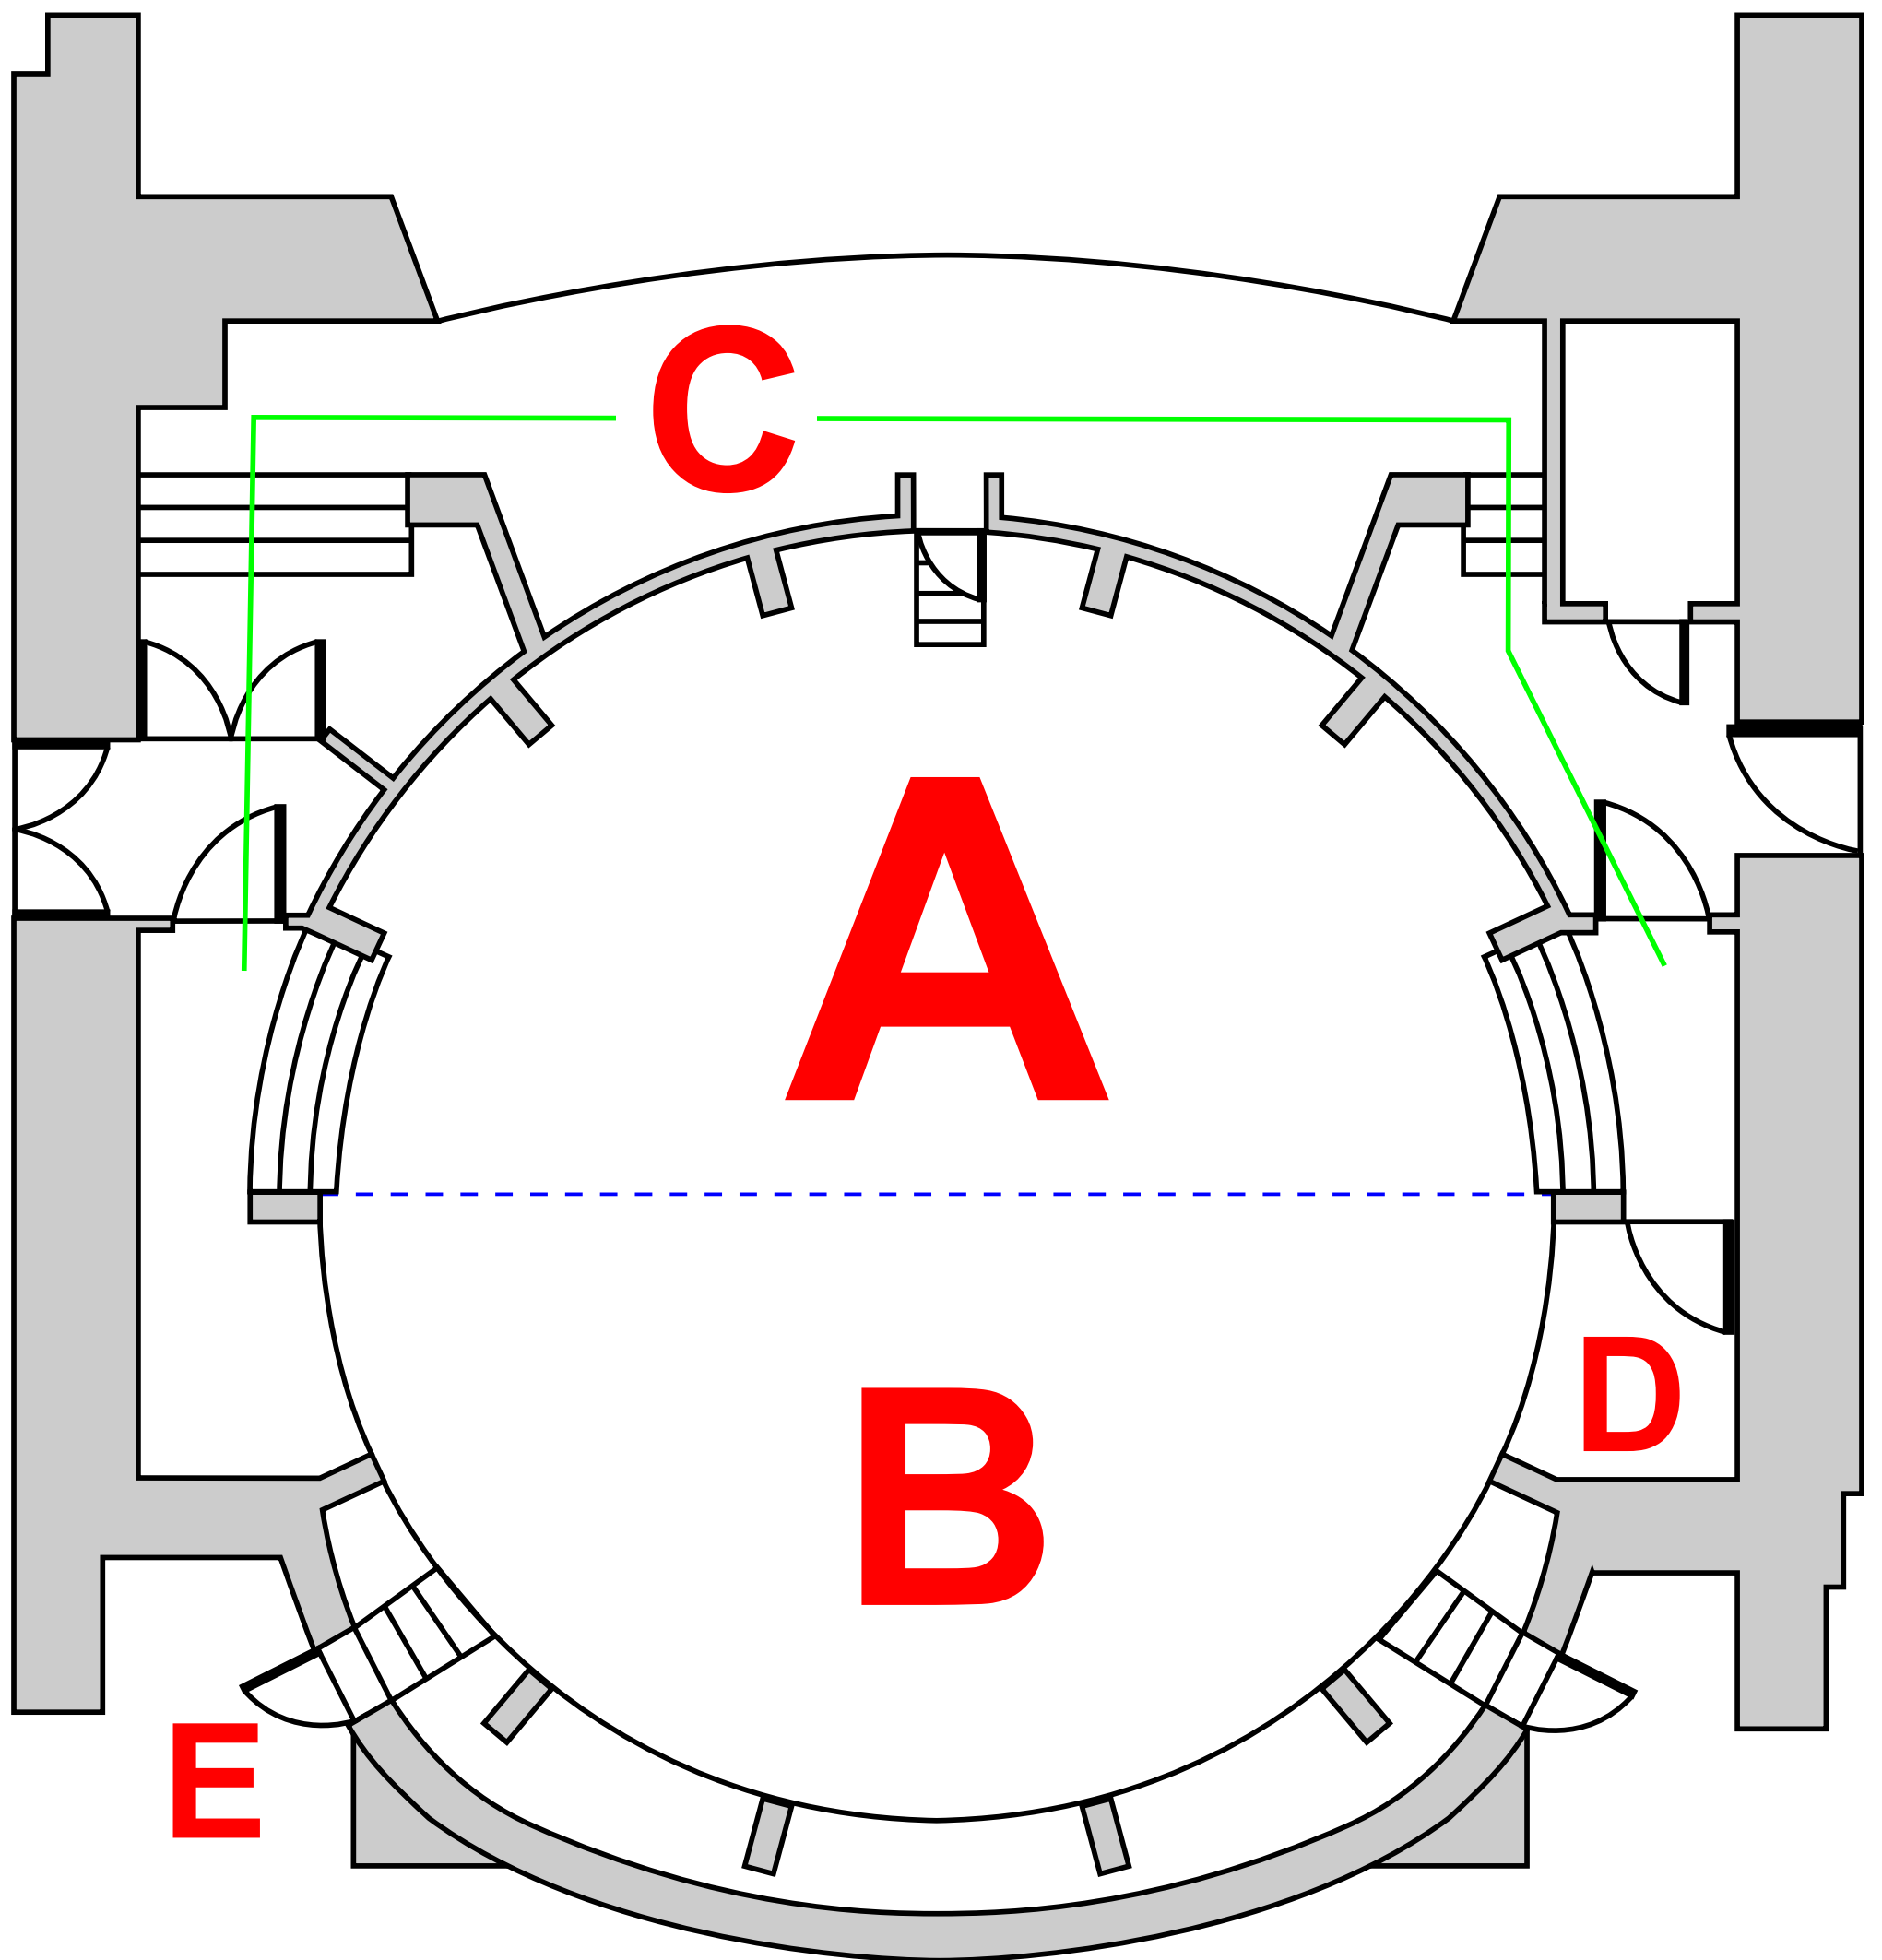


### TUMAČ:

- A - pozornica
- B - gledalište
- C - prolaz iza pozornice
- D - rasvjetna i tonska kabina
- E - glavni ulaz u prostor

# DIMENZIJE POZORNICE

## Hrvatsko narodno kazalište u Varaždinu PODRUMSKA SCENA 'ZVONIMIR ROGOZ'

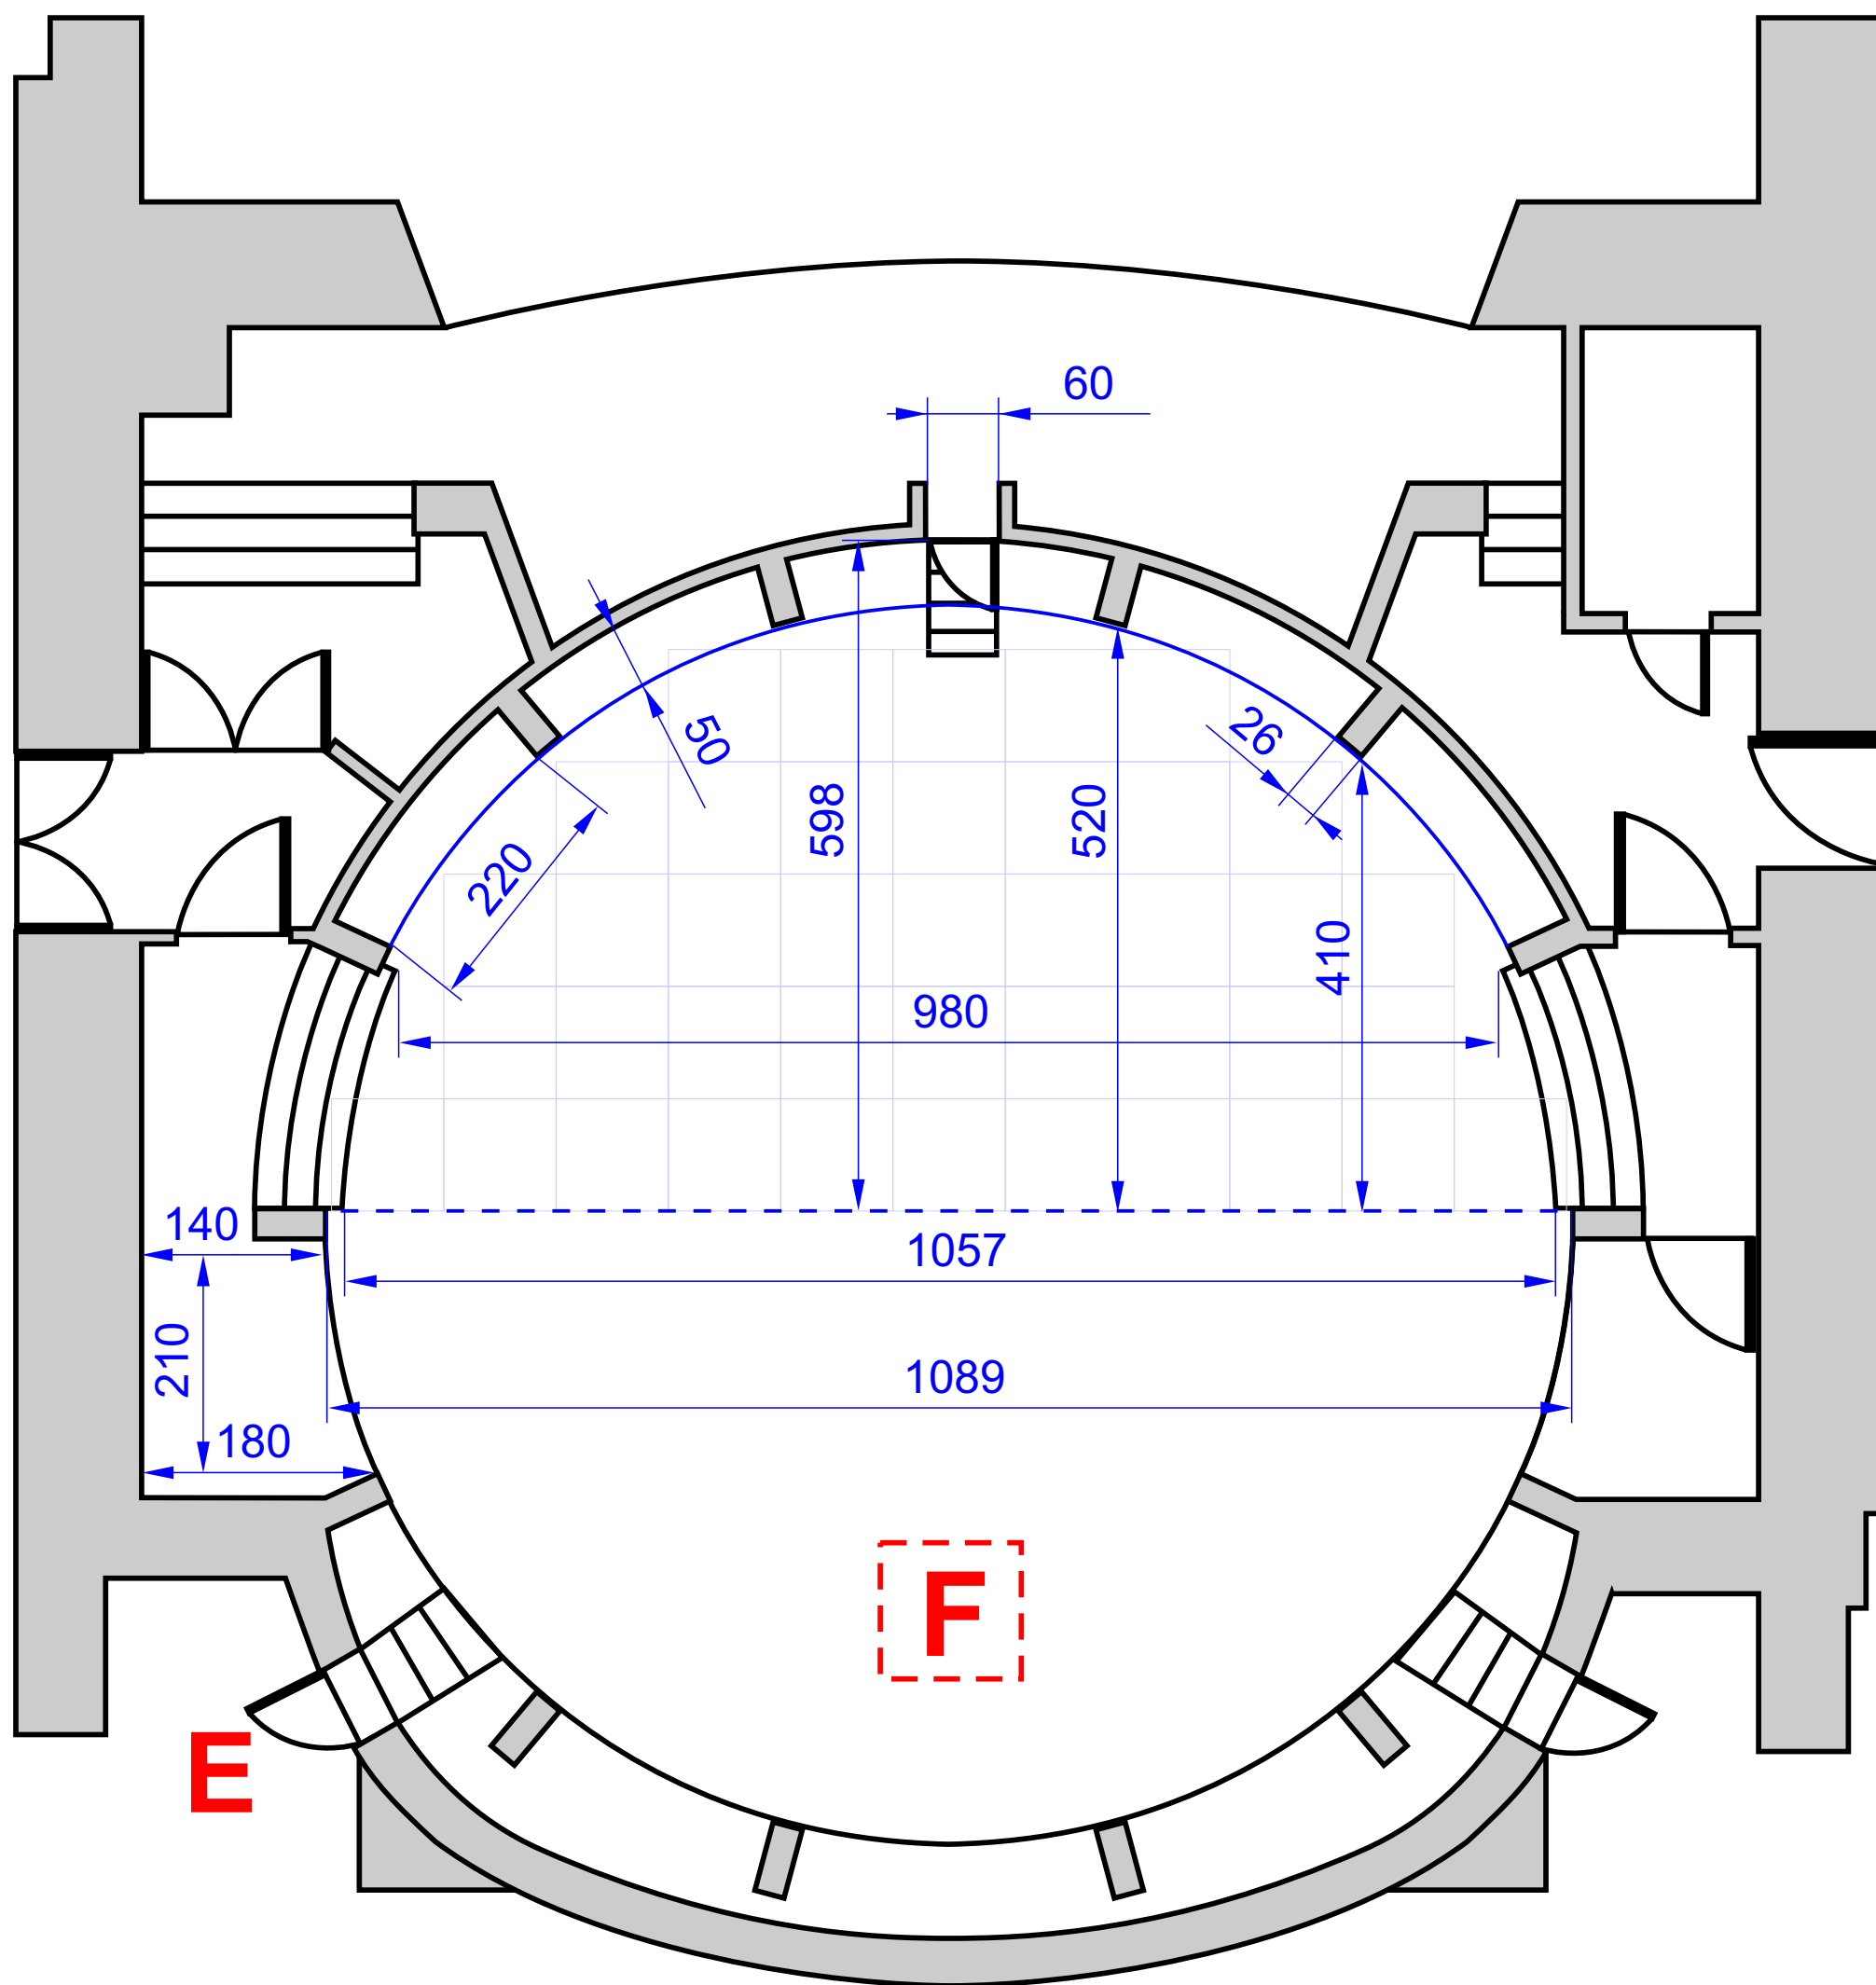

### TUMAČ:


- širina prostora: 10.89 m
- visina prostora: 3 m
- dimenzije otvora glavnog ulaza (E): visina 1.95 m - širina 0,63 m
- dimenzije otvora za utovar (F): 1.15 m x 1.05 m

E - glavni ulaz u prostor  
F - otvor za utovar sa scene iznad

POZICIJE RASVJETNIH TIJELA

Hrvatsko narodno kazalište u Varaždinu

**PODRUMSKA SCENA 'ZVONIMIR ROGOZ'**

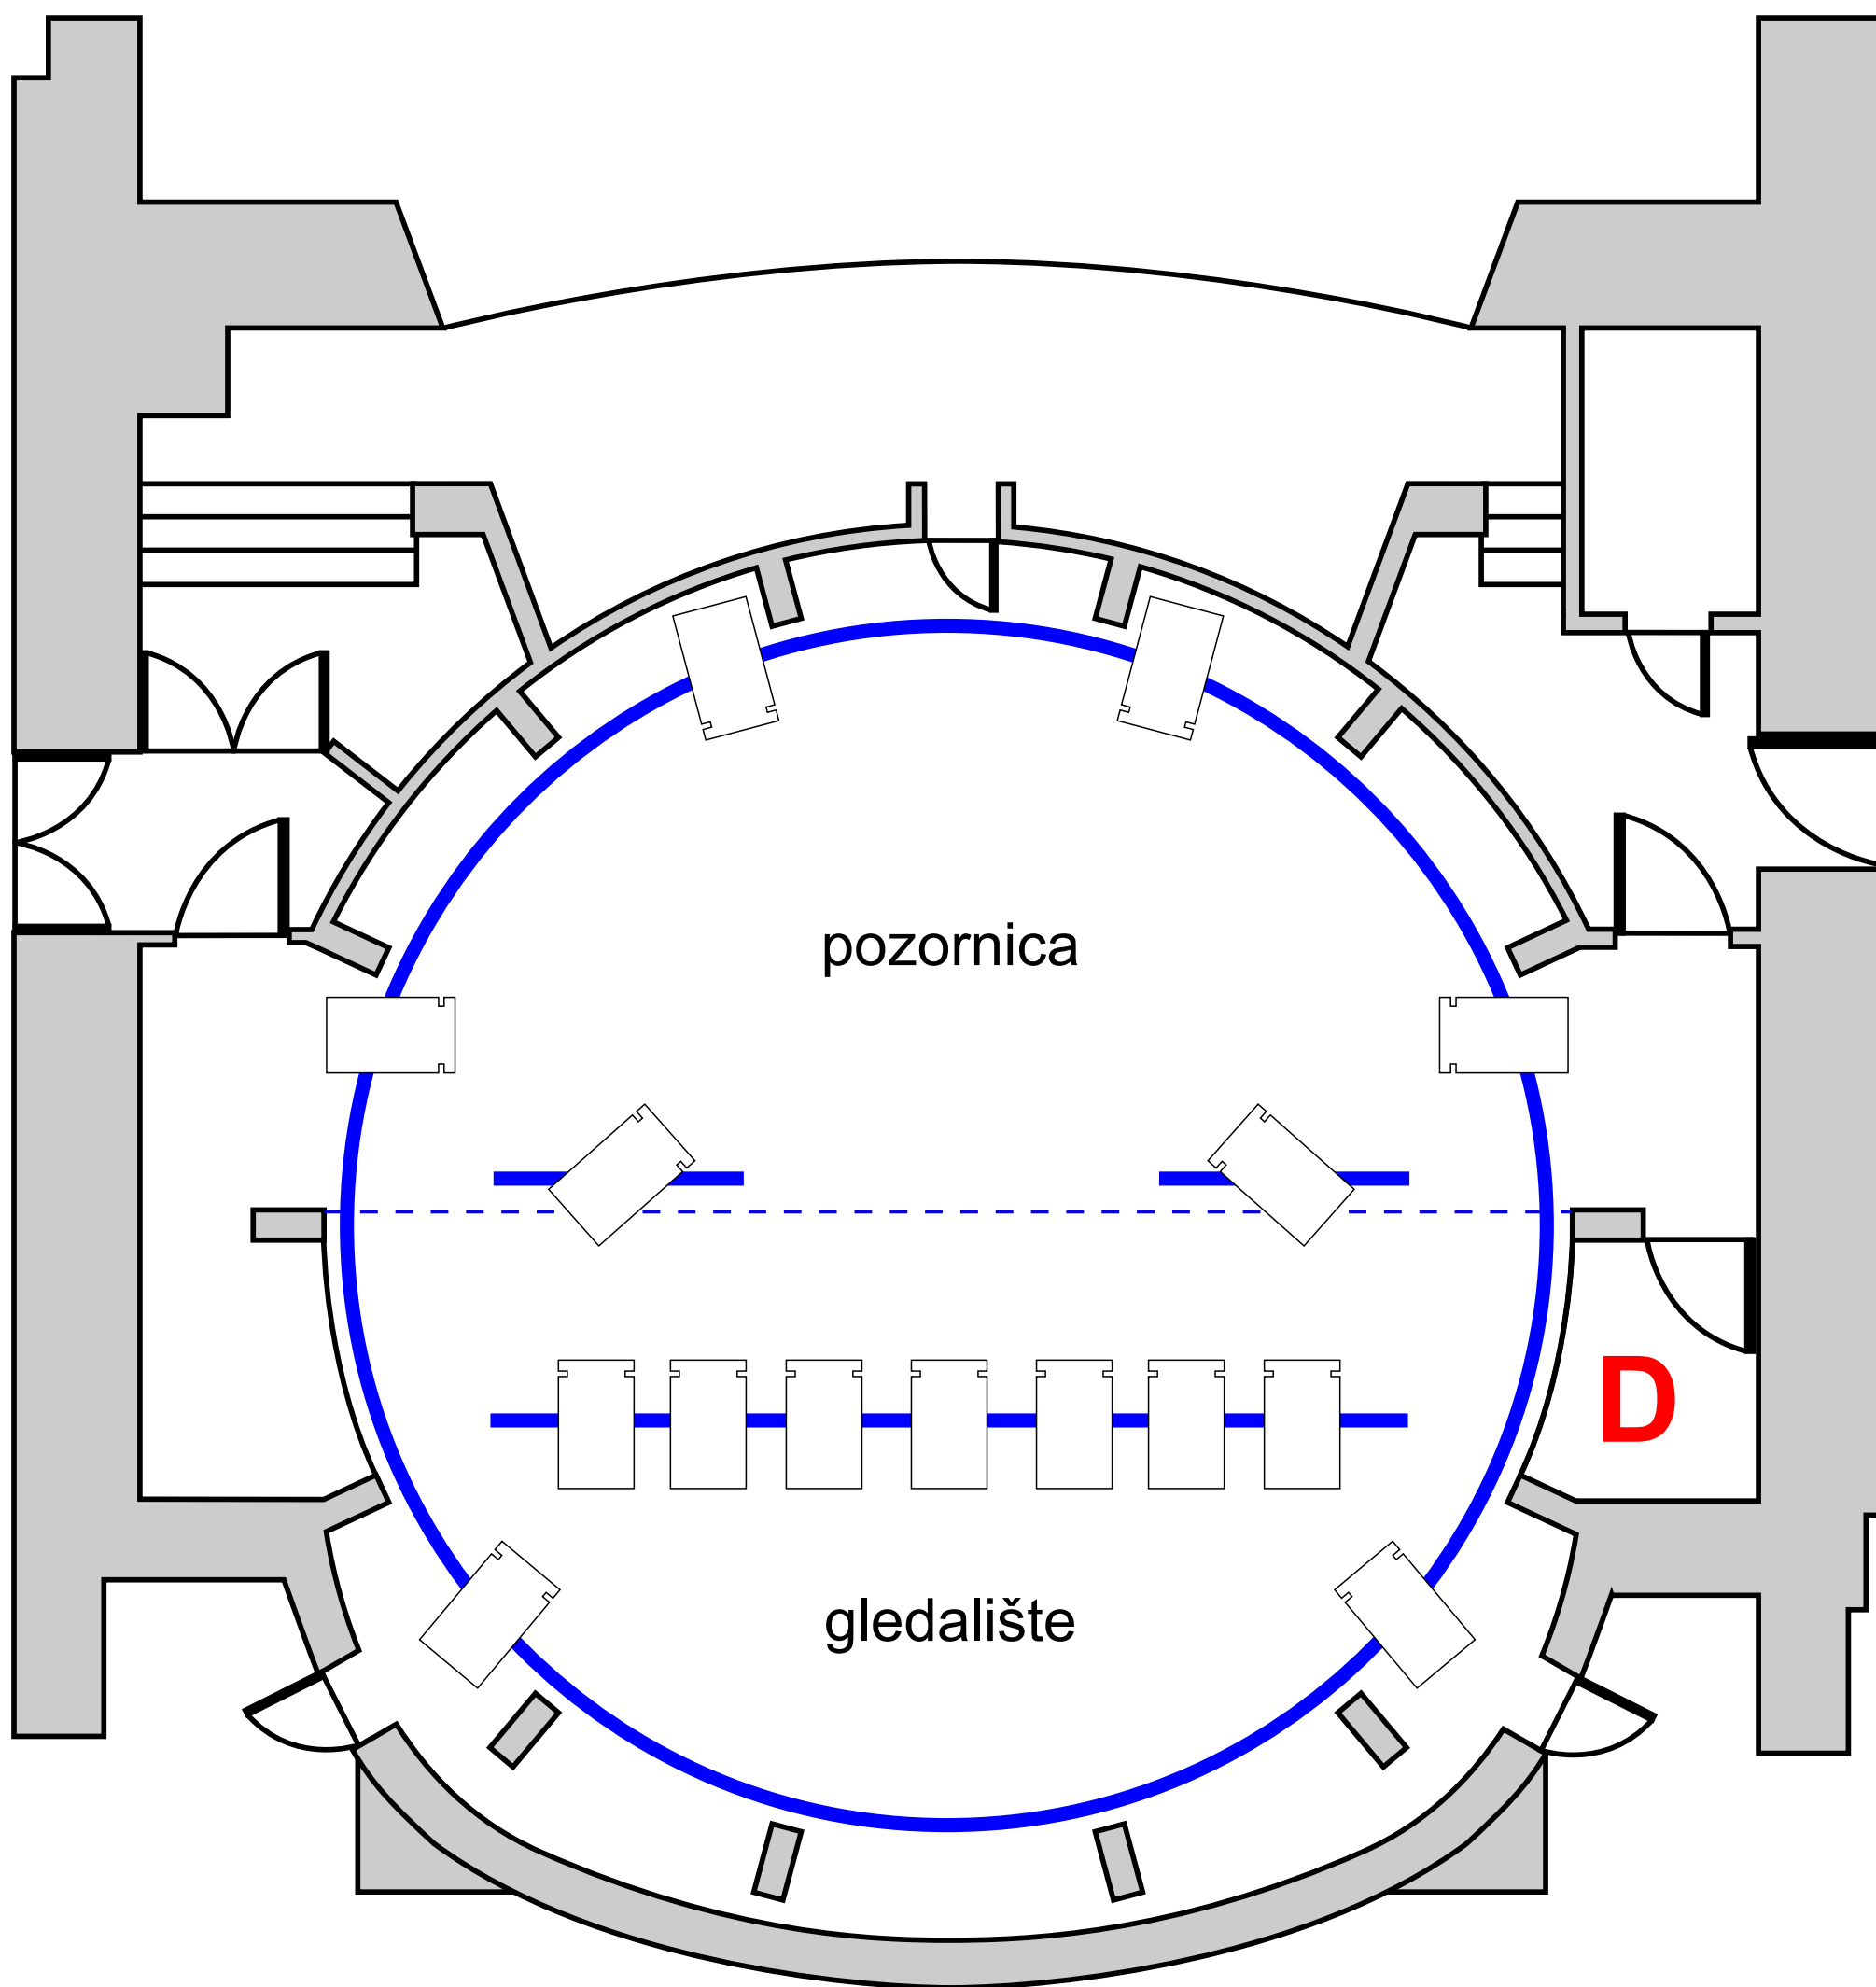

TUMAČ:




PC 500 W (boljka) x 15 kom

- analogni regulator 'Scena' - 10 kanala u 2 kombinacije
- 2 KW po kanalu
- mogućnost 2 direktna priključka 220V

D - rasvjetna i tonska kabina

POPIS TONSKE OPREME  
Hrvatsko narodno kazalište u Varaždinu  
**PODRUMSKA SCENA 'ZVONIMIR ROGOZ'**

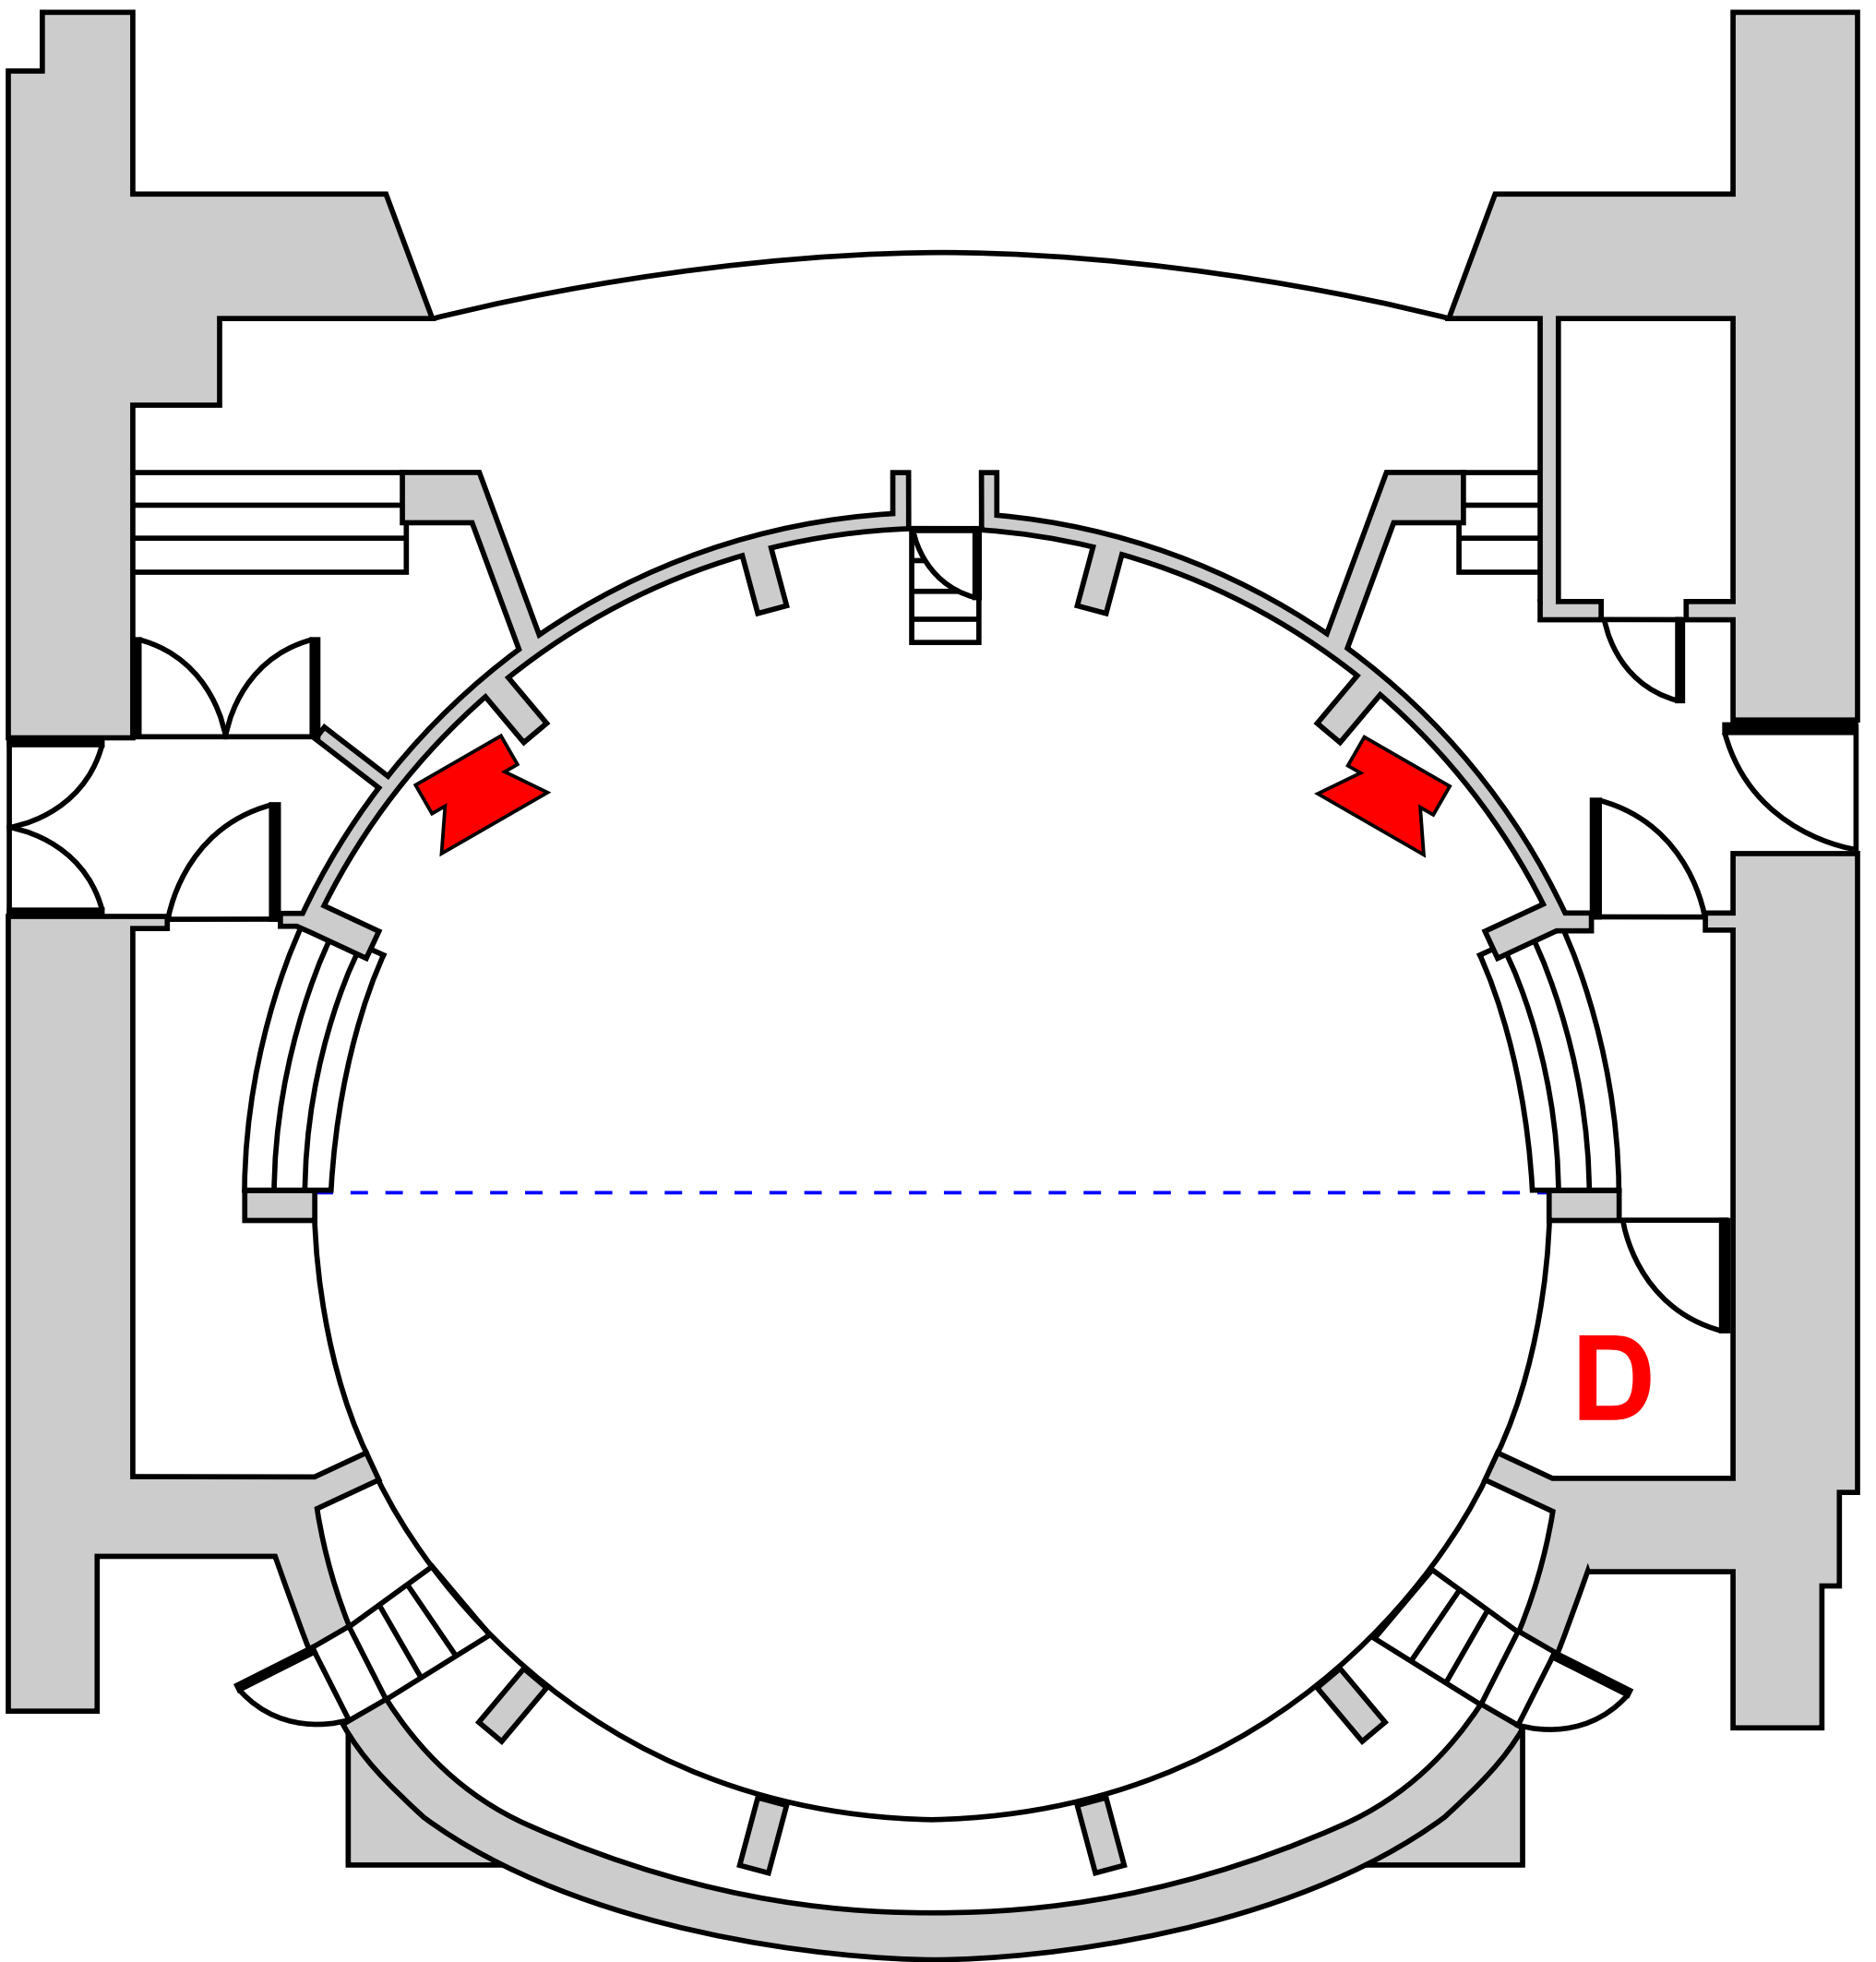


TUMAČ:

- 2X zvučnici Electro Voice Sx 200
- behringer PMP6000 mikser

D -rasvjetna i tonska kabina

# BROJ SJEDALA

Hrvatsko narodno kazalište u Varaždinu  
**PODRUMSKA SCENA 'ZVONIMIR ROGOZ'**

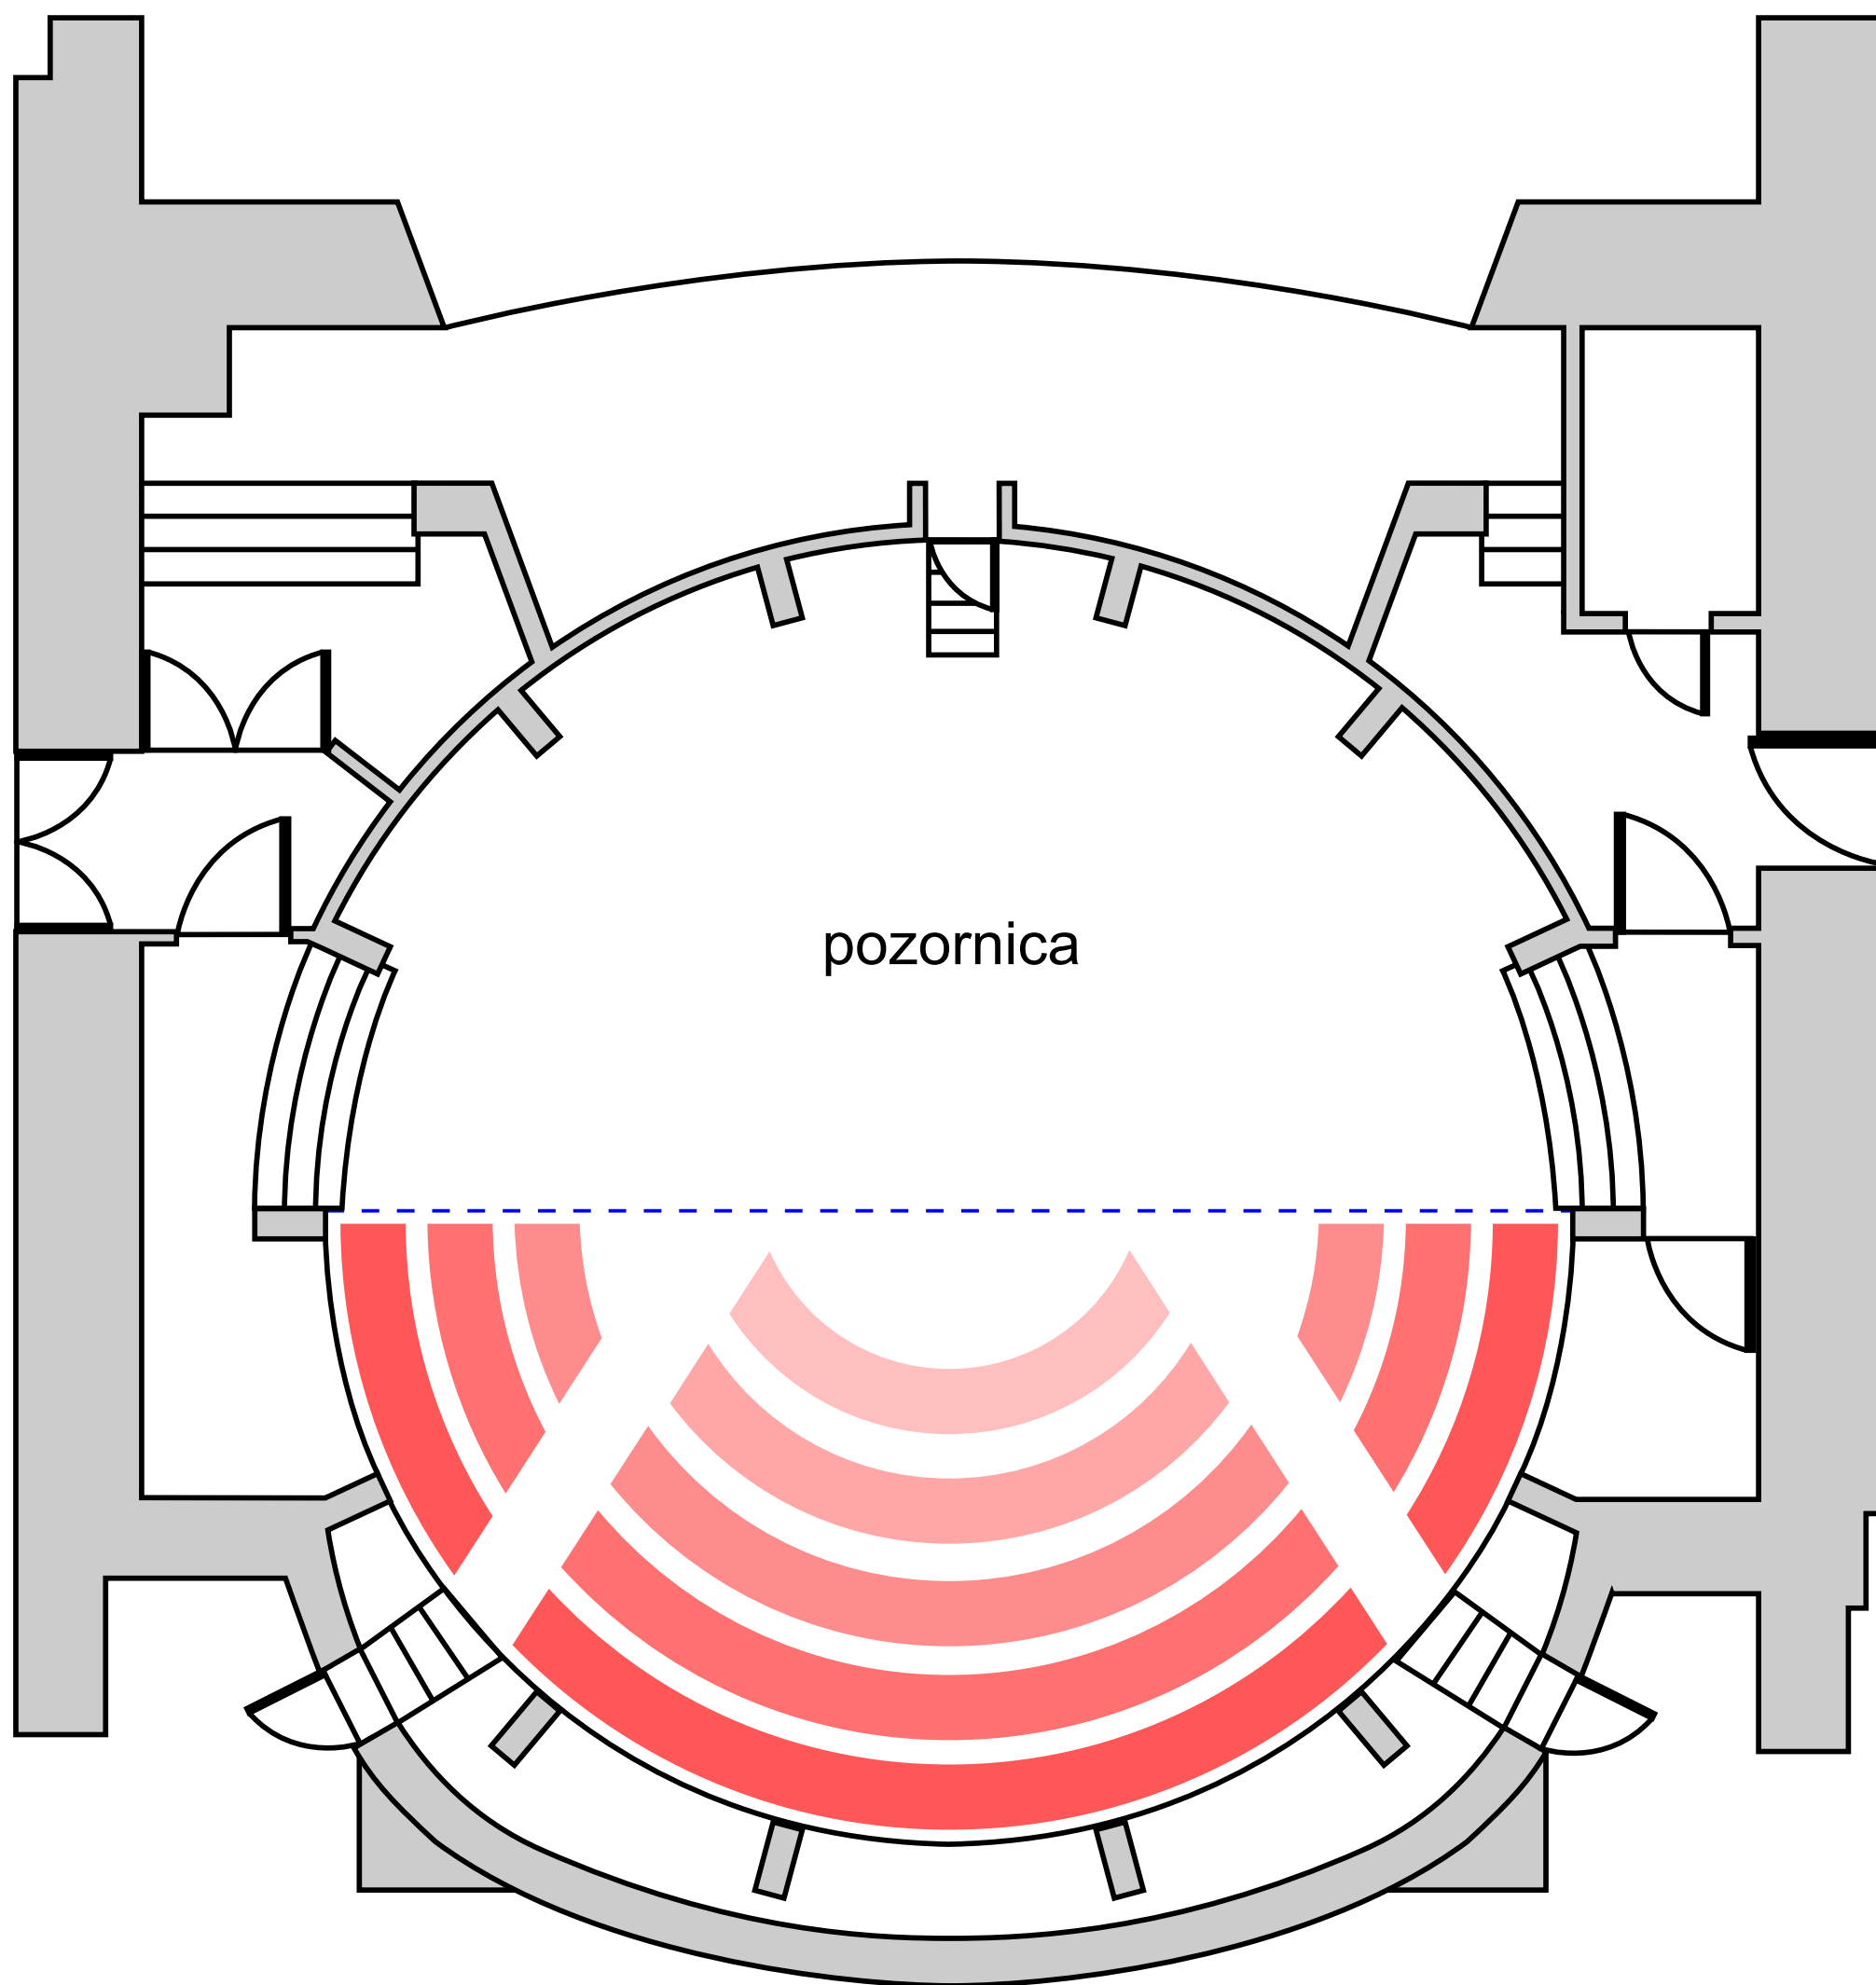

- montažno gledalište složeno s drvenim praktikablama i stolicama
- na slici iznad je primjer standardno složenog gledališta
- **max. broj stolica 100**